

建筑行业（建筑工程）甲级设计
证书编号：A111014965

备注 COMMENTS



会 员	建 筑	给 水	暖 通	强 电
COORDINATION	STRUCTURE	PLUMBING	HVAC	ELECTRICITY
				弱 电
				FLV



北京清大原点建筑设计有限公司

BEIJING QINGDAYUANDIAN ARCHITECTURAL DESIGN CO., LTD

建筑行业（建筑工程）甲级设计
证书编号：A111014965

风景园林工程设计专项甲级
证书编号：A111014965

备注 COMMENTS

建设单位 OWNER

河南省信阳监狱

工程名称 PROJECT NAME

河南省信阳监狱罪犯教育中心改造项目

子项名称

SUB-PROJECT

工程编号

PROJECT No.

子项编号

SUB-PROJECT No.

审 定 人:

吴恒俊

AUTHORIZER

项目负责人:

李志

PROJECT LEADER

审 核 人:

李志

AUDITOR

专业负责人:

李志

DISCIPLINE LEADS

校 对 人:

张影

CHECKER

设 计 人:

吴恒俊

DESIGNER

图纸名称 DRAWING TITLE

二层地面铺装图

设计编号

DESIGN NO. XY-JY-20241101

专 业

建筑

DESCIPLINE

设计阶段

施工图

比 例

详见图纸

修改版次

第一版

日 期


2025.06


图纸编号

2F-PL-03

单位出图专用章 SEAL


个人执业专用章 SEAL

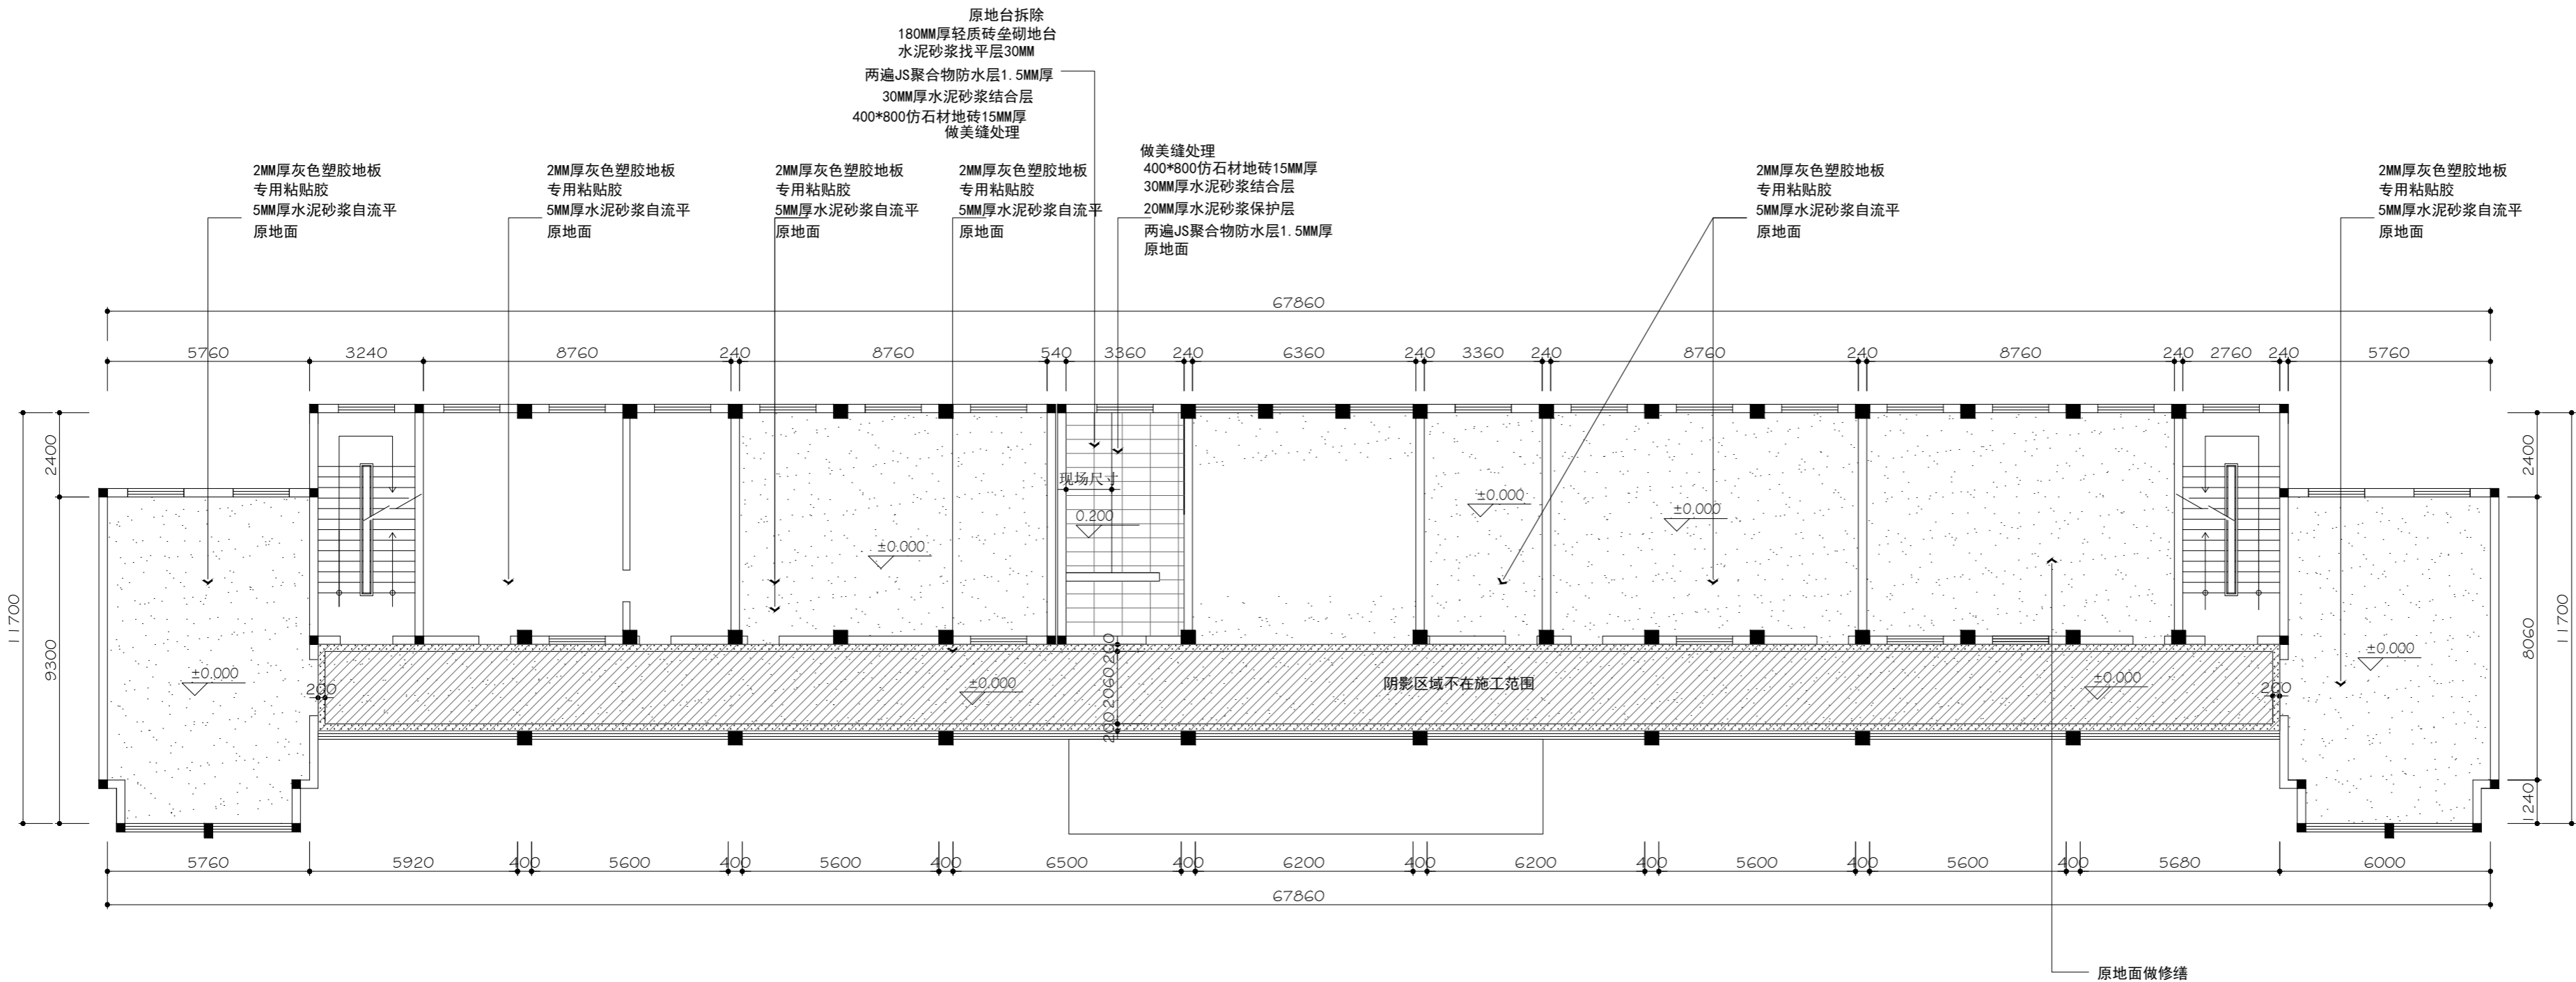

备注: 1. 本图中所标地面造型尺寸均为完成面尺寸, 实际尺寸以现场量度为准。
2. 地坪饰面铺贴起始点符号为: 
3. 卫生间地面墙面均做防水处理

FLOOR LAYOUT PLAN

二层地面铺装图 SCALE 1:120

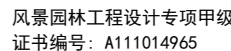

备注 COMMENTS

建设单位 OWNER

河南省信阳监狱

工程名称 PROJECT NAME

河南省信阳监狱罪犯教育中心改造项目

子项名称 SUB-PROJECT	
工程编号 PROJECT No.	
子项编号 SUB-PROJECT No.	

审 定 人: AUTHORIZER	吴恒俊	吴恒俊
项目负责人: PROJECT LEADER	李志	李志
审 核 人: AUDITOR	李 志	李志
专业负责人: DISCIPLINE LEADS	李 志	李志
校 对 人: CHECKER	张 影	张影
设 计 人: DESIGNER	吴恒俊	吴恒俊


图 纸 名 称 DRAWING TITLE

二层天花布置图

设计编号		DESIGN NO.		XY-JY-20241101	
专 业	建筑	设计阶段	施工图		
DESCIPLINE		DESIGN PHASE			
比 例	详见图纸	修改版次	第一版		
SCALE		CORRECTING No.			
日 期	2025. 06	图纸编号	2F-PL-0		

单位出图专用章 SEAL

个人执业专用章 SEAL

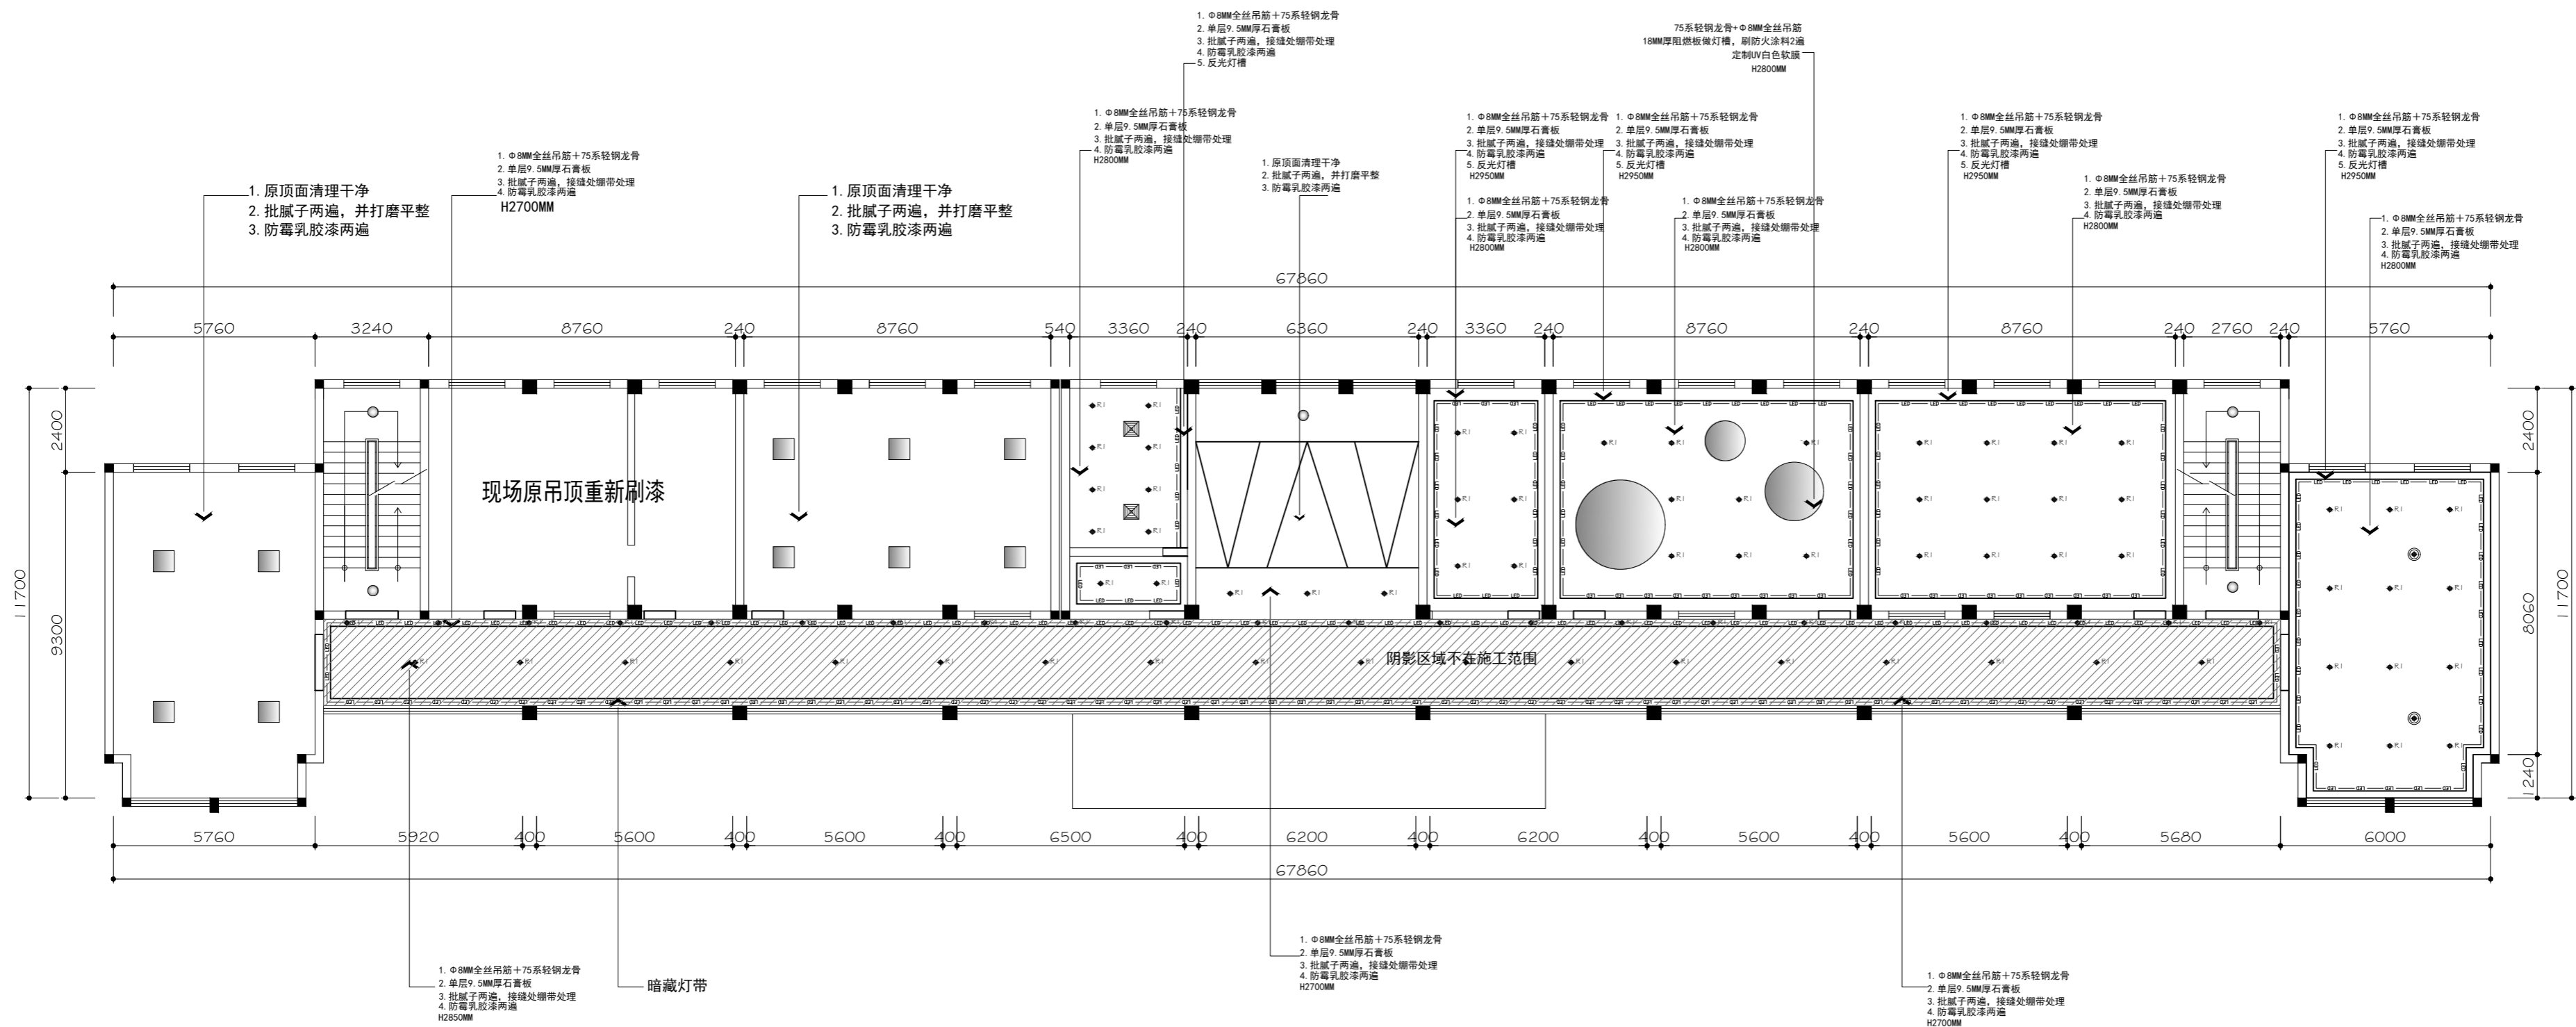

FLOOR LAYOUT PLAN

二层天花布置图 SCALE 1:120

序号	灯具名称	图例
01	暗装射灯	
02	吸顶灯	
03	LED灯带	
04	排风扇	
05	轨道射灯	
06	装饰吊灯	
07	led平板灯	

[illegible]



北京清大原点建筑设计有限公司
BEIJING QINDAYUANDIAN ARCHITECTURAL DESIGN CO., LTD

建筑行业（建筑工程）甲级设计
证书编号：A111014965

风景园林工程设计专项甲级
证书编号：A111014965

备注 COMMENTS

建设单位 OWNER

河南省信阳监狱

工程名称 PROJECT NAME

河南省信阳监狱罪犯教育中心改造项目

子项名称 SUB-PROJECT

工程编号 PROJECT No.

子项编号 SUB-PROJECT No.

审 定 人: AUTHORIZER

吴恒俊

项目负责人: PROJECT LEADER

李志

审 核 人: AUDITOR

李志

专业负责人: DISCIPLINE LEADS

李志

校 对 人: CHECKER

张影

设 计 人: DESIGNER

吴恒俊

图纸名称 DRAWING TITLE

二层天花尺寸图

设计编号 DESIGN NO.

XY-JY-20241101

专 业 DISCIPLINE

建筑

设计阶段 DESIGN PHASE

施工图

比 例 SCALE

详见图纸

修改版次 CORRECTING No.

第一版

日 期


2025.06

图纸编号

2F-PL-05

单位出图专用章 SEAL

个人执业专用章 SEAL

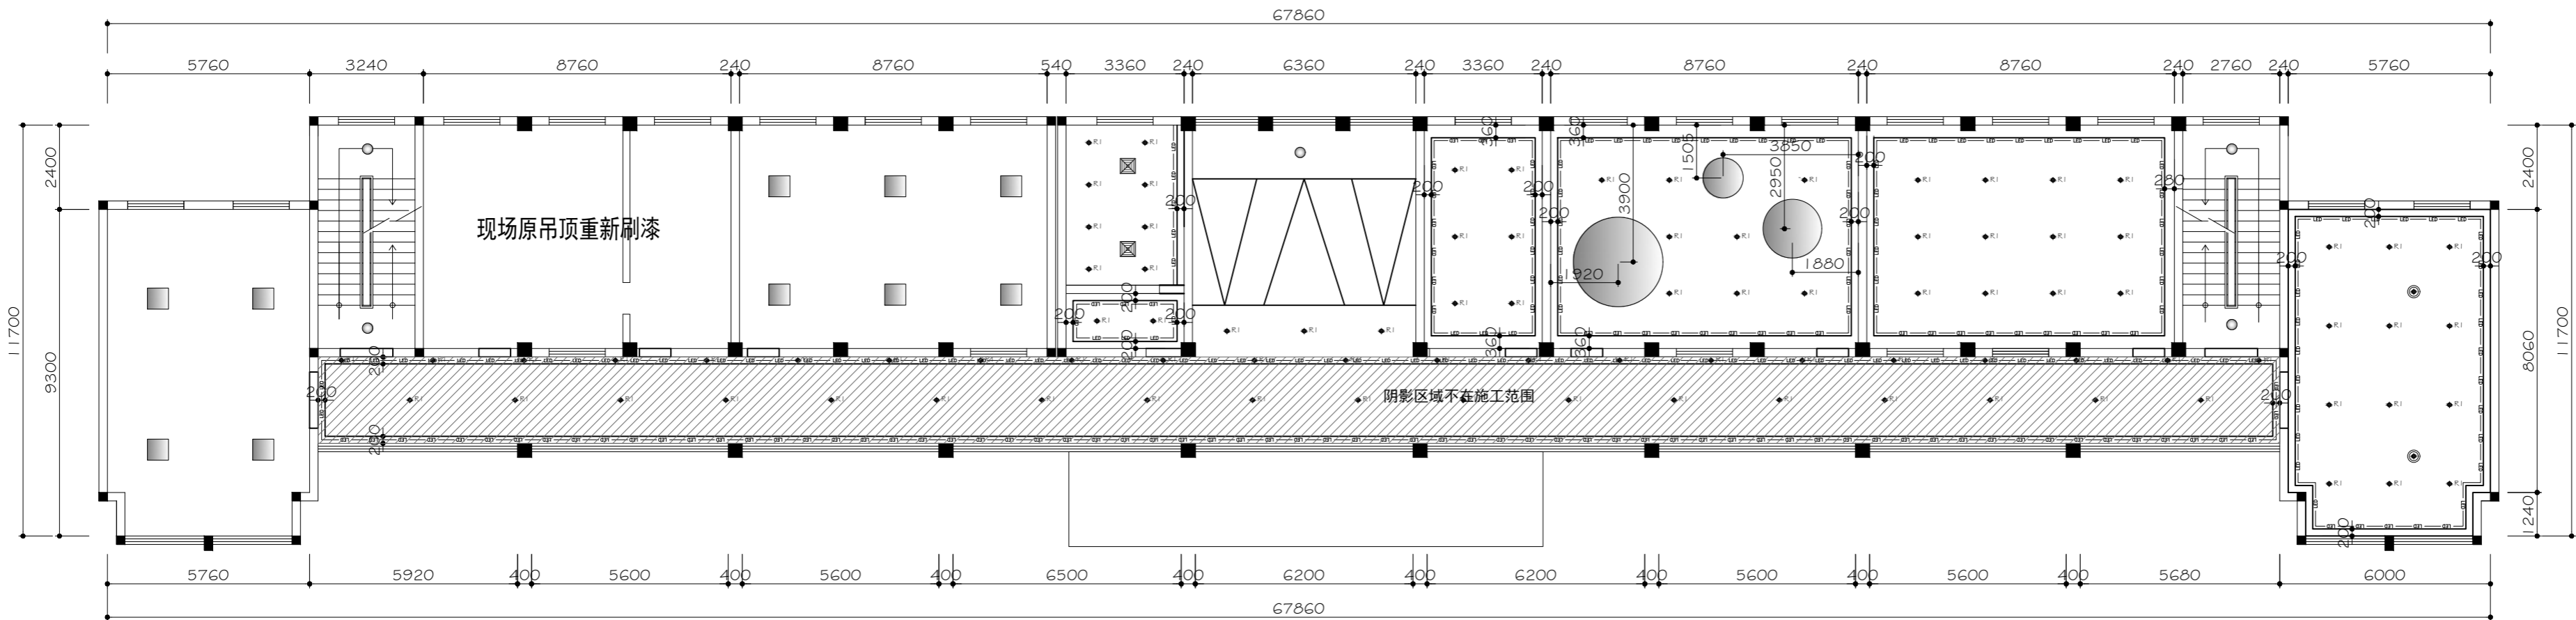


天花灯具图例

序号	灯具名称	图例
01	暗装射灯	● R1
02	吸顶灯	○
03	LED灯带	—
04	排风扇	□
05	轨道射灯	● R2
06	装饰吊灯	○
07	led平板灯	□

FLOOR LAYOUT PLAN

二层天花尺寸图 SCALE 1:120

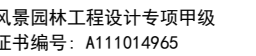

	会	建	强	电
	CORPORATION	Structure	Power	Electricity
给排水 Plumbing			HVAC	
结构 Structure			动力 Power	弱电 ELV



北京清大原点建筑设计有限公司

BEIJING QINGDAYUANDIAN ARCHITECTURAL DESIGN CO., LTD

建筑行业（建筑工程）甲级设计
证书编号：A111014965

风景园林工程设计专项甲级
证书编号：A111014965

备注 COMMENTS

建设单位 OWNER

河南省信阳监狱

工程名称 PROJECT NAME

河南省信阳监狱罪犯教育中心改造项目

子项名称

SUB-PROJECT

工程编号

PROJECT No.

子项编号

SUB-PROJECT No.

审 定 人:

吴恒俊

AUTHORIZER

项目负责人:

李志

PROJECT LEADER

审 核 人:

李志

AUDITOR

专业负责人:

李志

DISCIPLINE LEADS

校 对 人:

张影

CHECKER

设 计 人:

吴恒俊

DESIGNER

图纸名称 DRAWING TITLE

二层开关控制图

设计编号

DESIGN NO. XY-JY-20241101

专 业

建筑

DESCIPLINE

设计阶段

DESIGN PHASE 施工图

比 例

详见图纸

SCALE

修改版次

CORRECTING No. 第一版

日 期


2025.06

图 纸 编 号

2F-PL-07

单位出图专用章 SEAL

个人执业专用章 SEAL

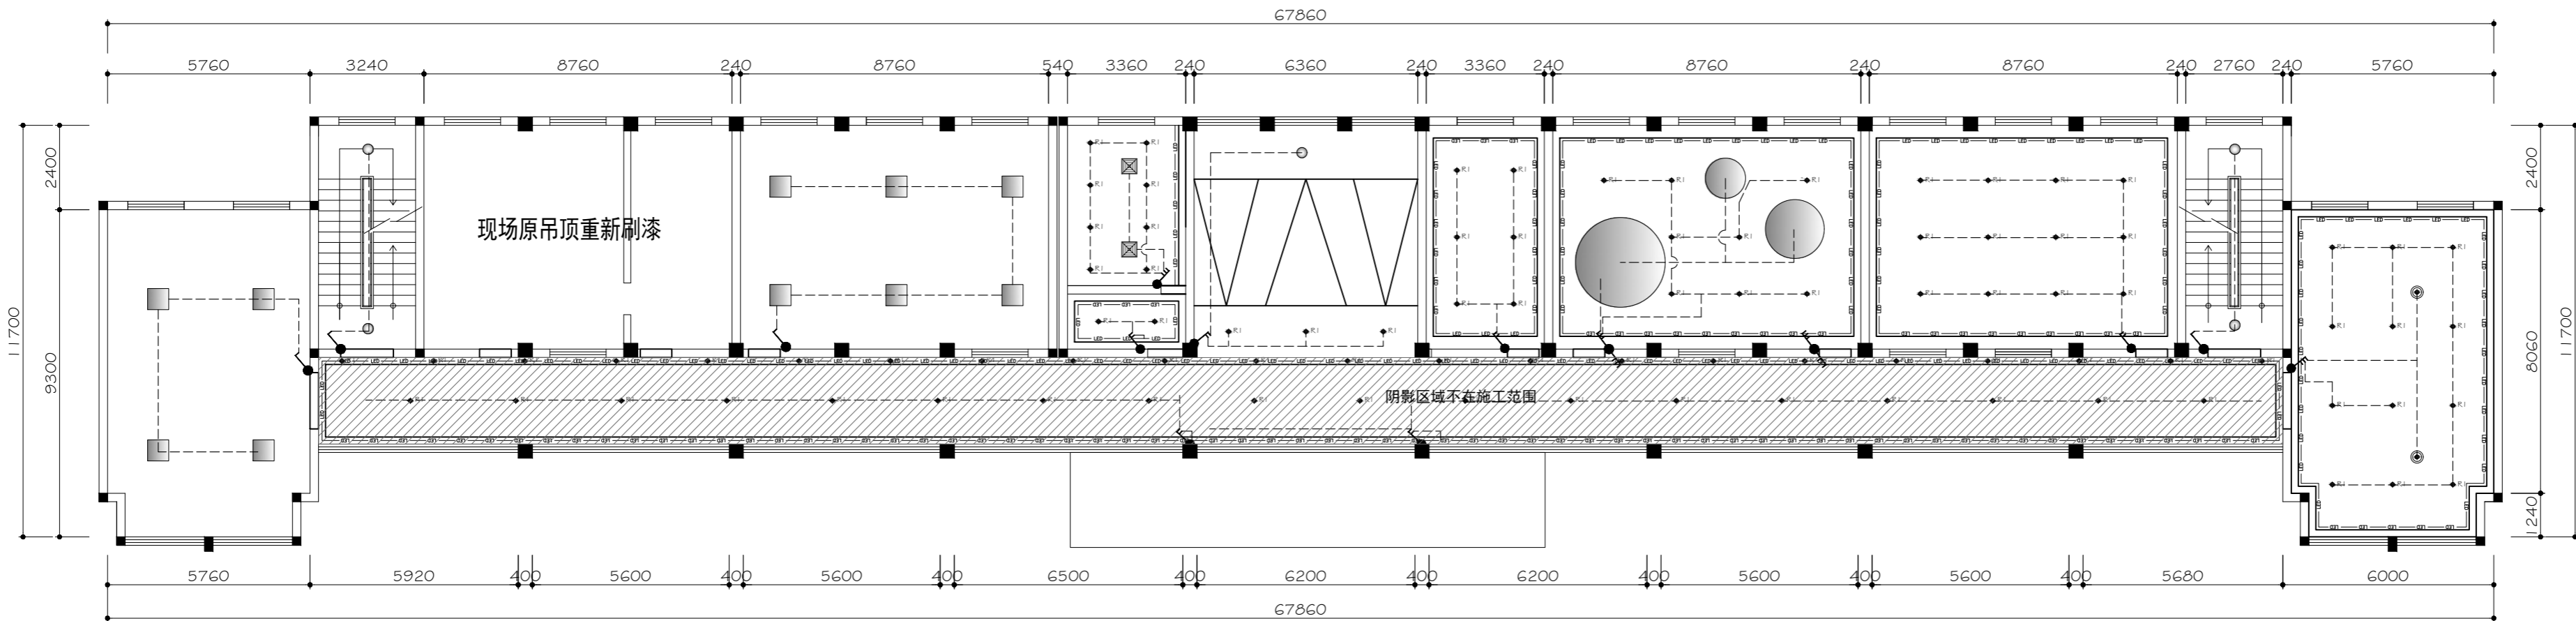

开关图例

图例	名称
	单联单控开关
	双联单控开关
	双联双控开关
	三联双控开关
	四联单控开关
	三联单控开关

备注：开关安装高度底边距地1300mm

FLOOR LAYOUT PLAN

二层开关控制图 SCALE 1:120



北京清大原点建筑设计有限公司

BEIJING QINDAYUANDIAN ARCHITECTURAL DESIGN CO., LTD

建筑行业（建筑工程）甲级设计
证书编号：A111014965

风景园林工程设计专项甲级
证书编号：A111014965

备注 COMMENTS

建设单位 OWNER

河南省信阳监狱

工程名称 PROJECT NAME

河南省信阳监狱罪犯教育中心改造项目

子项名称 SUB-PROJECT

工程编号 PROJECT No.

子项编号 SUB-PROJECT No.

审 定 人: AUTHORIZER

吴恒俊

项目负责人: PROJECT LEADER

李志

审 核 人: AUDITOR

李志

专业负责人: DISCIPLINE LEADS

李志

校 对 人: CHECKER

张影

设 计 人: DESIGNER

吴恒俊

图纸名称 DRAWING TITLE

二层插座点位图

设计编号 DESIGN NO.

XY-JY-20241101

专 业 DISCIPLINE

建筑

比 例 SCALE

详见图纸

日 期


2025.06

图 纸 编 号

2F-PL-08

单位出图专用章 SEAL

个人执业专用章 SEAL

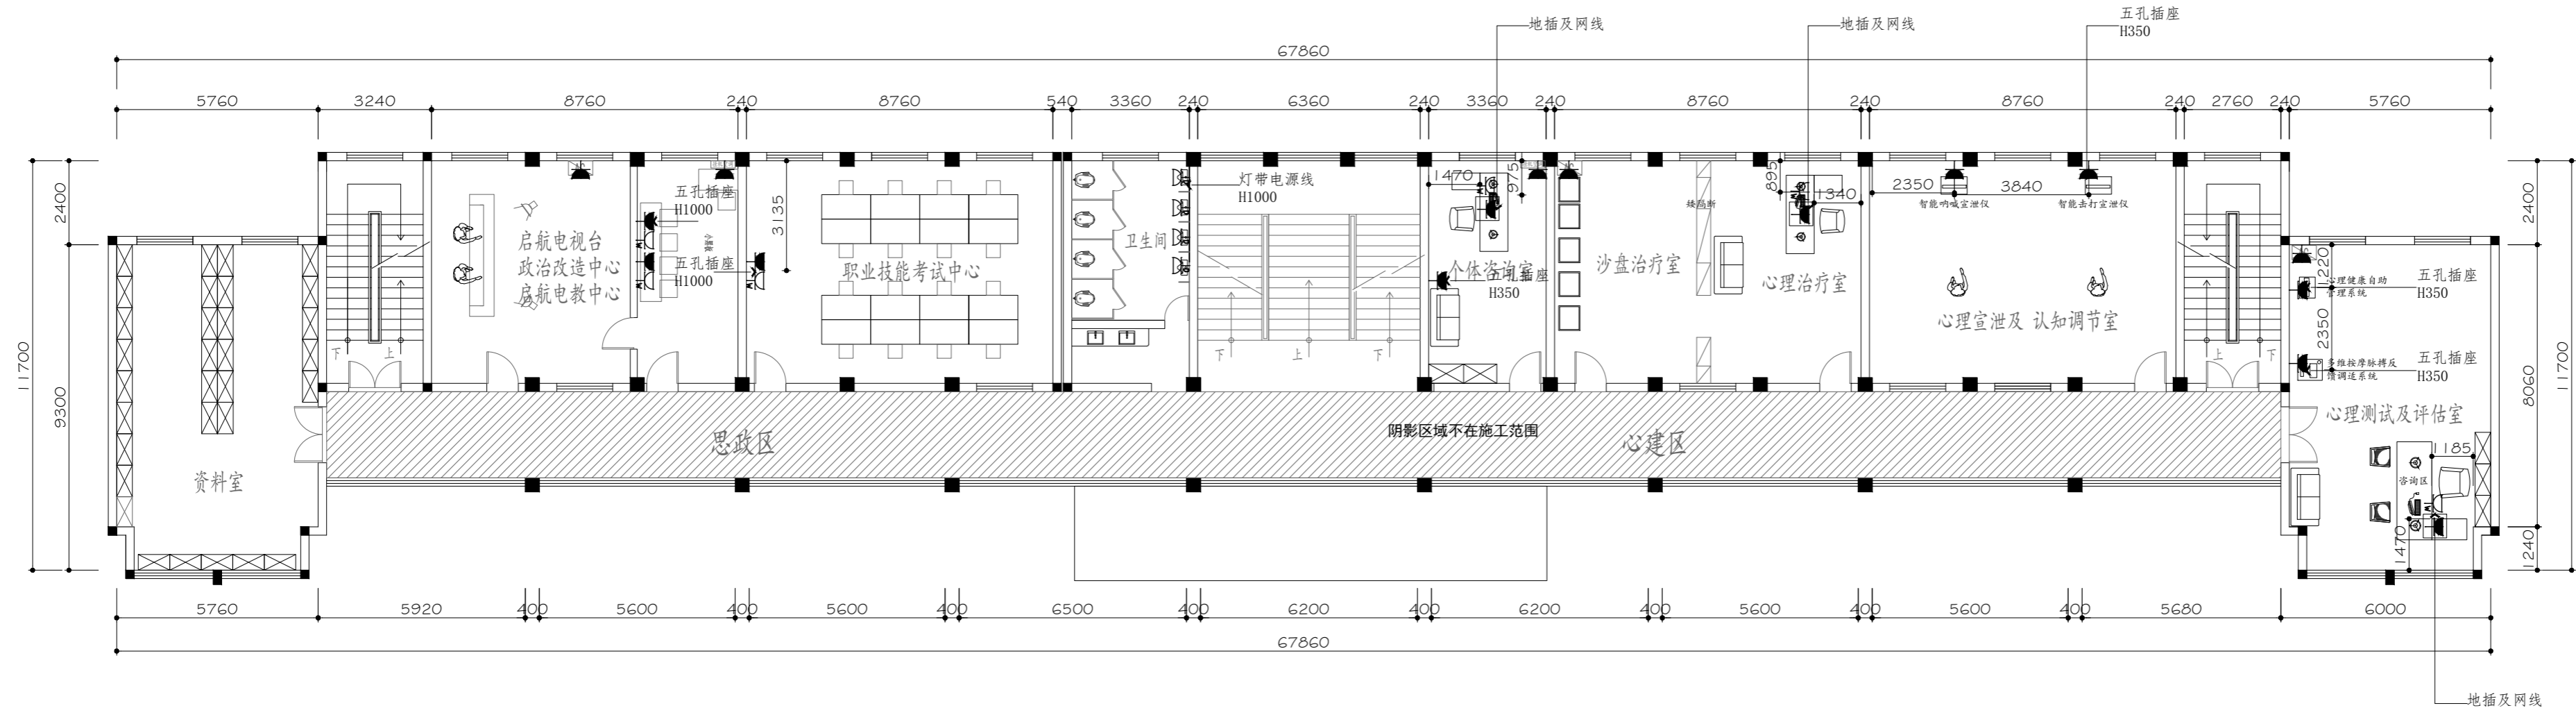

图例:	描 述
	五孔插座(安装高度以现场交底为准)
	预留网线
	预留灯带电源线
	防水插座(安装高度以现场交底为准)

FLOOR LAYOUT PLAN

二层插座点位图 SCALE 1:120



北京清大原点建筑设计有限公司

BEIJING QINGYUANDIAN ARCHITECTURAL DESIGN CO., LTD

建筑行业（建筑工程）甲级设计
证书编号：A111014965

风景园林工程设计专项甲级
证书编号：A111014965

备注 COMMENTS

建设单位 OWNER

河南省信阳监狱

工程名称 PROJECT NAME

河南省信阳监狱罪犯教育中心改造项目

子项名称 SUB-PROJECT

工程编号 PROJECT No.

子项编号 SUB-PROJECT No.

审定人：AUTHORIZER

吴恒俊

项目负责人：PROJECT LEADER

李志

审核人：AUDITOR

李志

专业负责人：DISCIPLINE LEADS

李志

校对人对：CHECKER

张影

设计人：DESIGNER

吴恒俊

图纸名称 DRAWING TITLE

二层立面索引图

设计编号 DESIGN NO. XY-JY-20241101


专业 DISCIPLINE 建筑 DESIGN PHASE 施工图

比例 SCALE 详见图纸 修改版次 CORRECTING No. 第一版

日期 2025.06 图纸编号 2F-PL-09

单位出图专用章 SEAL

个人执业专用章 SEAL

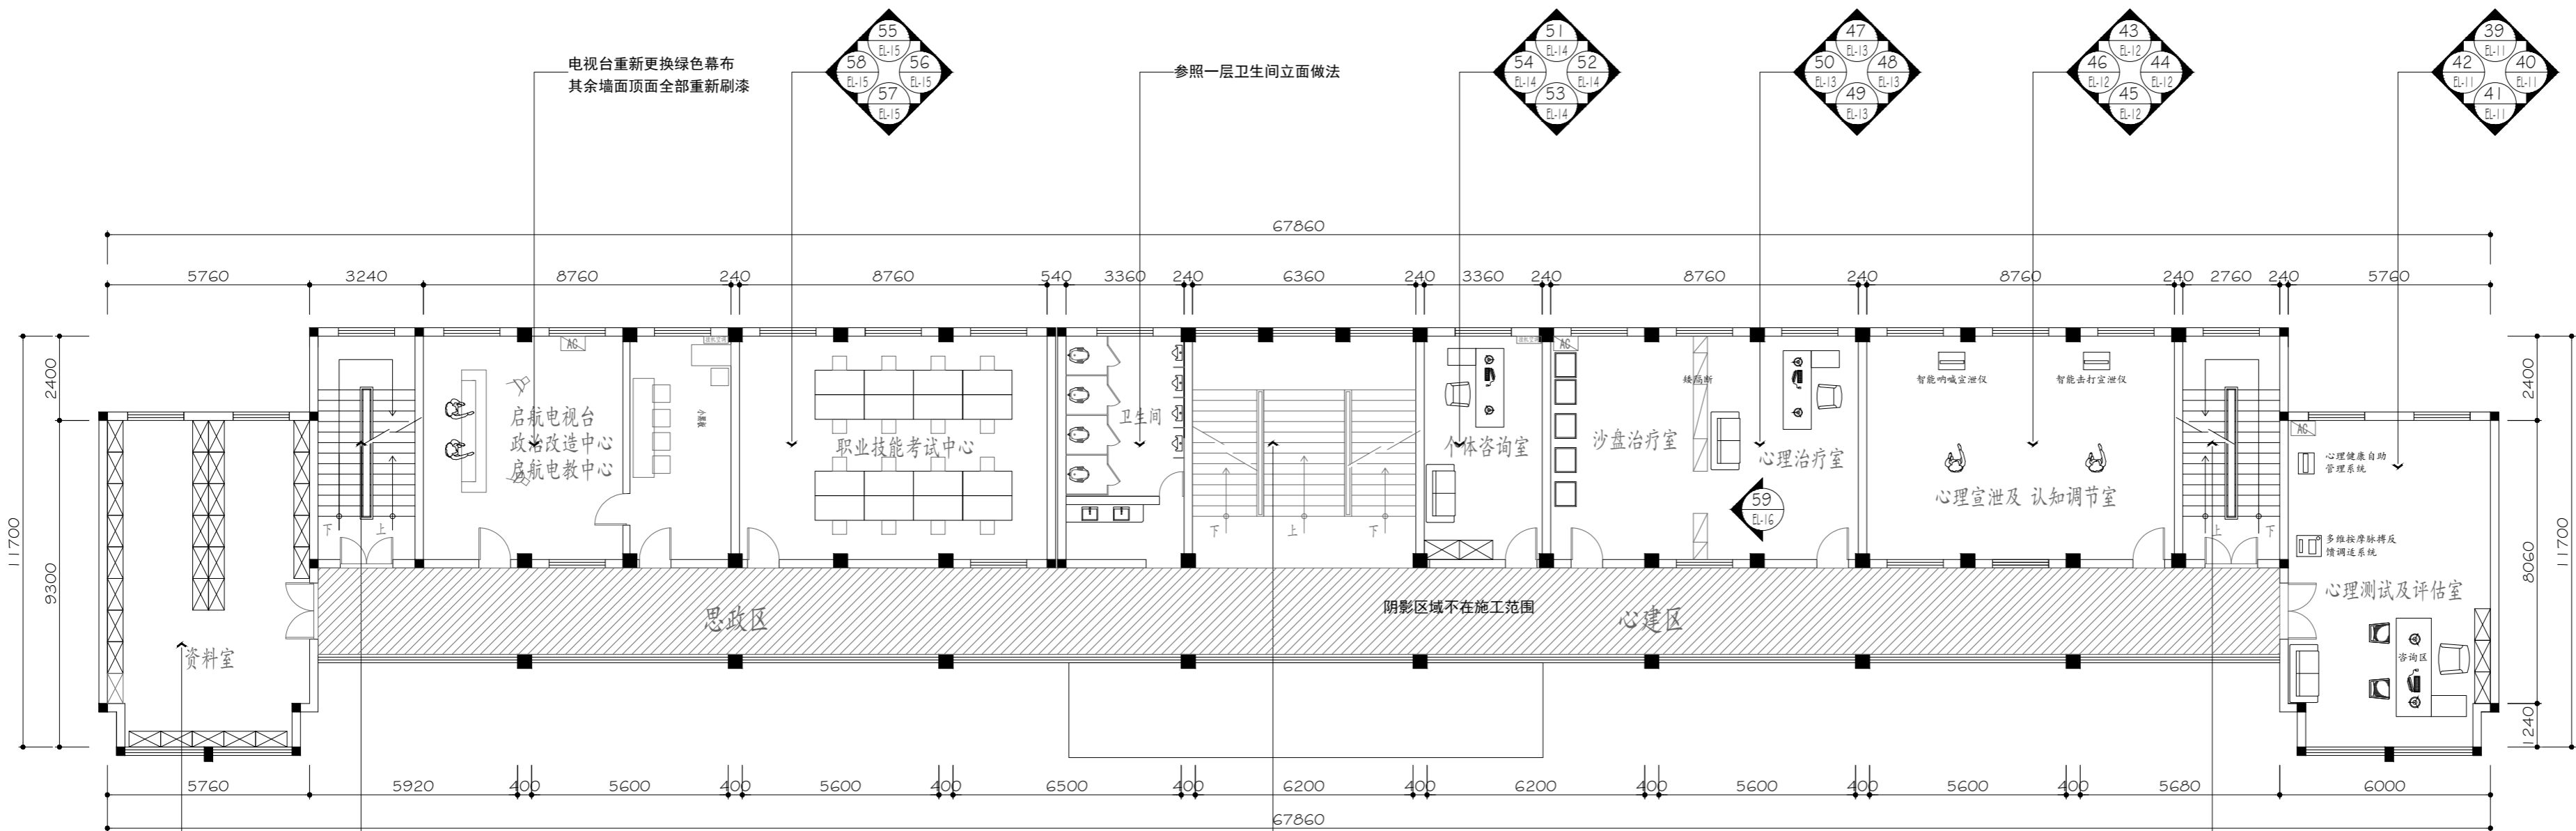

1. 原墙面铲除干净
2. 批腻子两遍，并打磨平整
3. 防霉乳胶漆两遍


楼梯间墙面顶面做法：
1. 原墙面铲除干净
2. 批腻子两遍，并打磨平整
3. 防霉乳胶漆两遍
文化展板平面设计二次深化（每层文化展板4幅）
20MM厚PVC底板
磁吸画面
水晶字

一米以上白色乳胶漆
文化展板平面设计二次深化

楼梯间墙面顶面做法：
1. 原墙面铲除干净
2. 批腻子两遍，并打磨平整
3. 防霉乳胶漆两遍
文化展板平面设计二次深化（每层文化展板4幅）
20MM厚PVC底板
磁吸画面
水晶字

FLOOR LAYOUT PLAN

二层立面索引图 SCALE 1:120

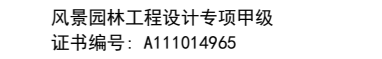

子项名称 SUB-PROJECT		
工程编号 PROJECT No.		
子项编号 SUB-PROJECT No.		
审定人: AUTHORIZER	吴恒俊	吴恒俊
项目负责人: PROJECT LEADER	李志	李志
审核人: AUDITOR	李志	李志
专业负责人: DISCIPLINE LEADS	李志	李志
校对人: CHECKER	张影	张影
设计人: DESIGNER	吴恒俊	吴恒俊

设计编号	DESIGN NO.	XY-JY—20241101	
专 业 DISCIPLINE	建筑	设计阶段 DESIGN PHASE	施工图
比 例 SCALE	详见图纸	修改版次 CORRECTING No.	第一版
日 期	2025.06	图纸编号	EL-11

个人执业专用章 SEAL

SCALE 1:30



北京清大原点建筑设计有限公司
BEIJING QINGDAYUANDIAN ARCHITECTURAL DESIGN CO., LTD

建筑行业（建筑工程）甲级设计
证书编号：A111014965

风景园林工程设计专项甲级
证书编号：A111014965

备注 COMMENTS

建设单位 OWNER

河南省信阳监狱

工程名称 PROJECT NAME

河南省信阳监狱罪犯教育中心改造项目

子项名称

SUB-PROJECT

工程编号

PROJECT No.

子项编号

SUB-PROJECT No.

审 定 人:

吴恒俊

AUTHORIZER

项目负责人:

李志

PROJECT LEADER

审 核 人:

李志

AUDITOR

专业负责人:

李志

DISCIPLINE LEADS

校 对 人:

张影

CHECKER

设 计 人:

吴恒俊

DESIGNER

图纸名称

DRAWING TITLE

立面图

设计编号

DESIGN NO.

XY-JY-20241101

专 业

建筑

DESCIPLINE

设计阶段

施工图

比 例

修改版次

第一版

SCALE

图 纸 编 号

EL-12

日 期


2025.06

单位出图专用章


SEAL

个人执业专用章


SEAL

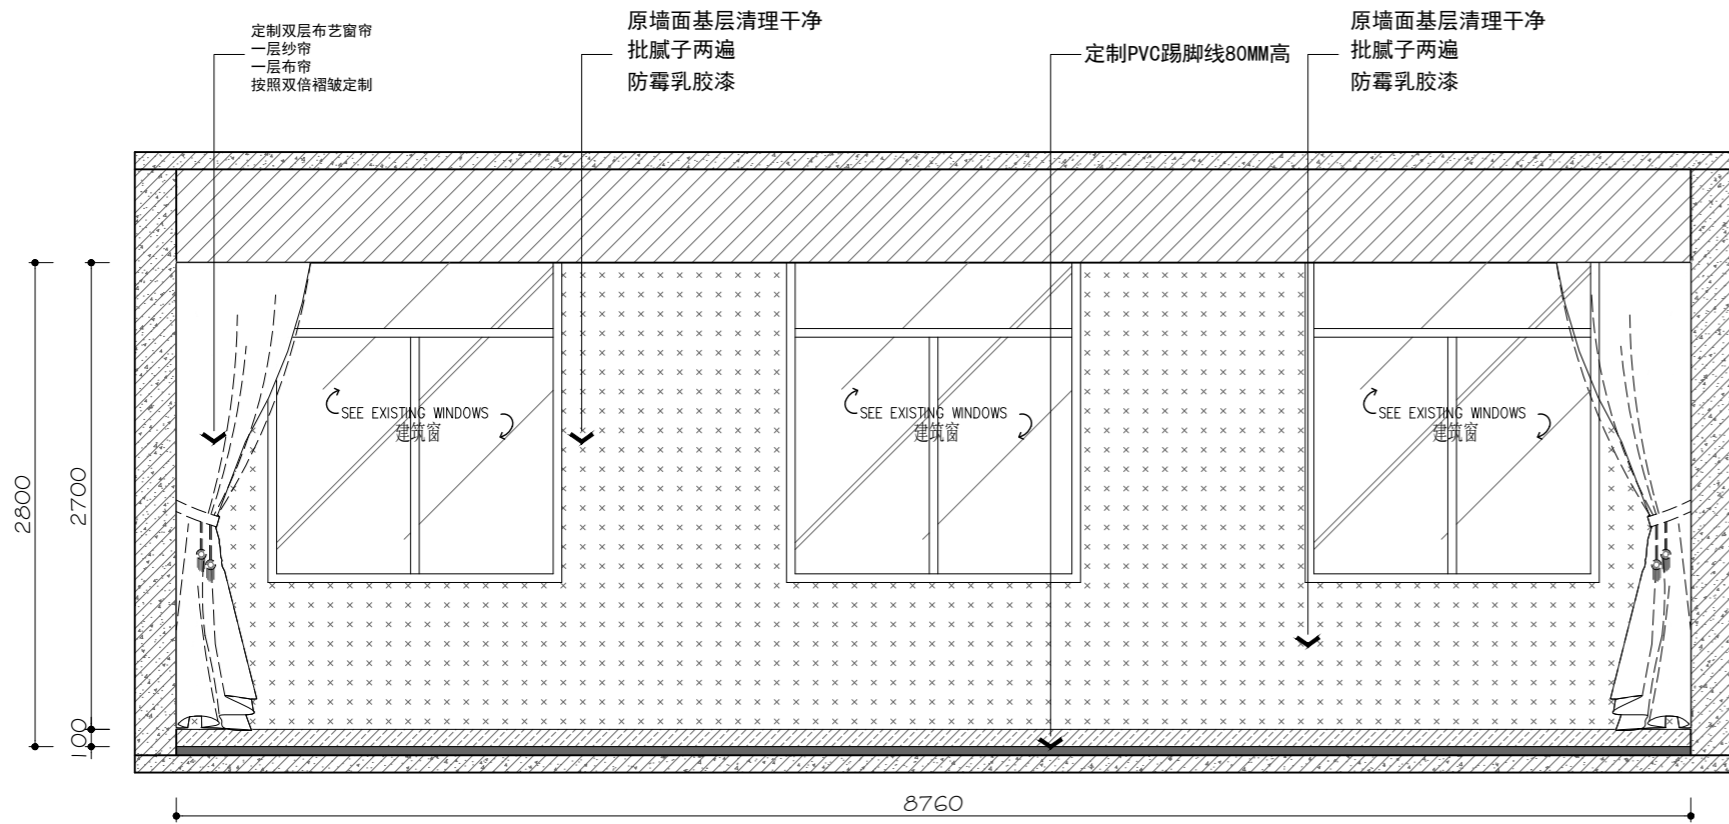


43 ELEVATION@立面图
X-PL-03 SCALE 1:30

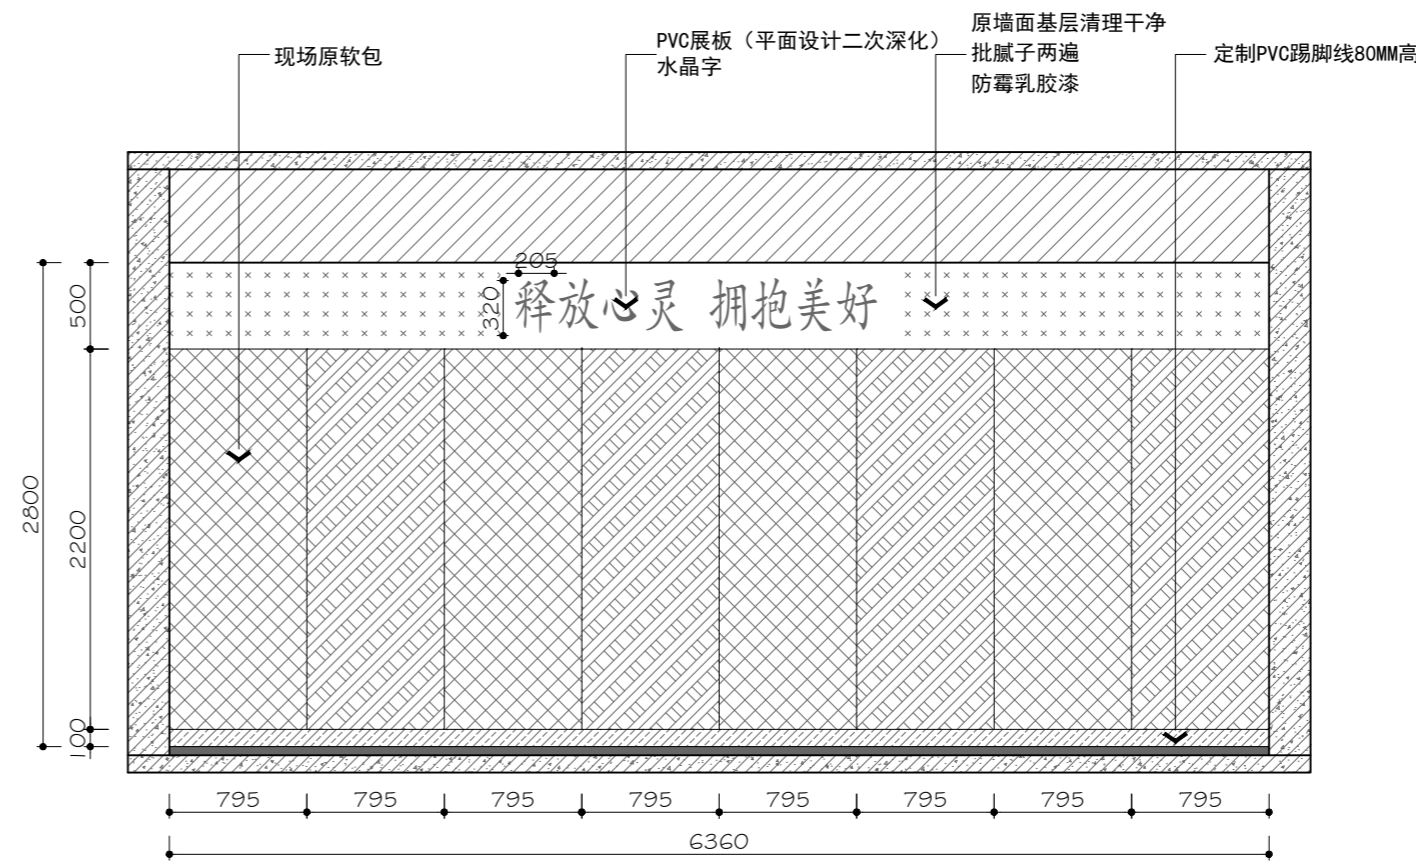


44 ELEVATION@立面图
X-PL-03 SCALE 1:30

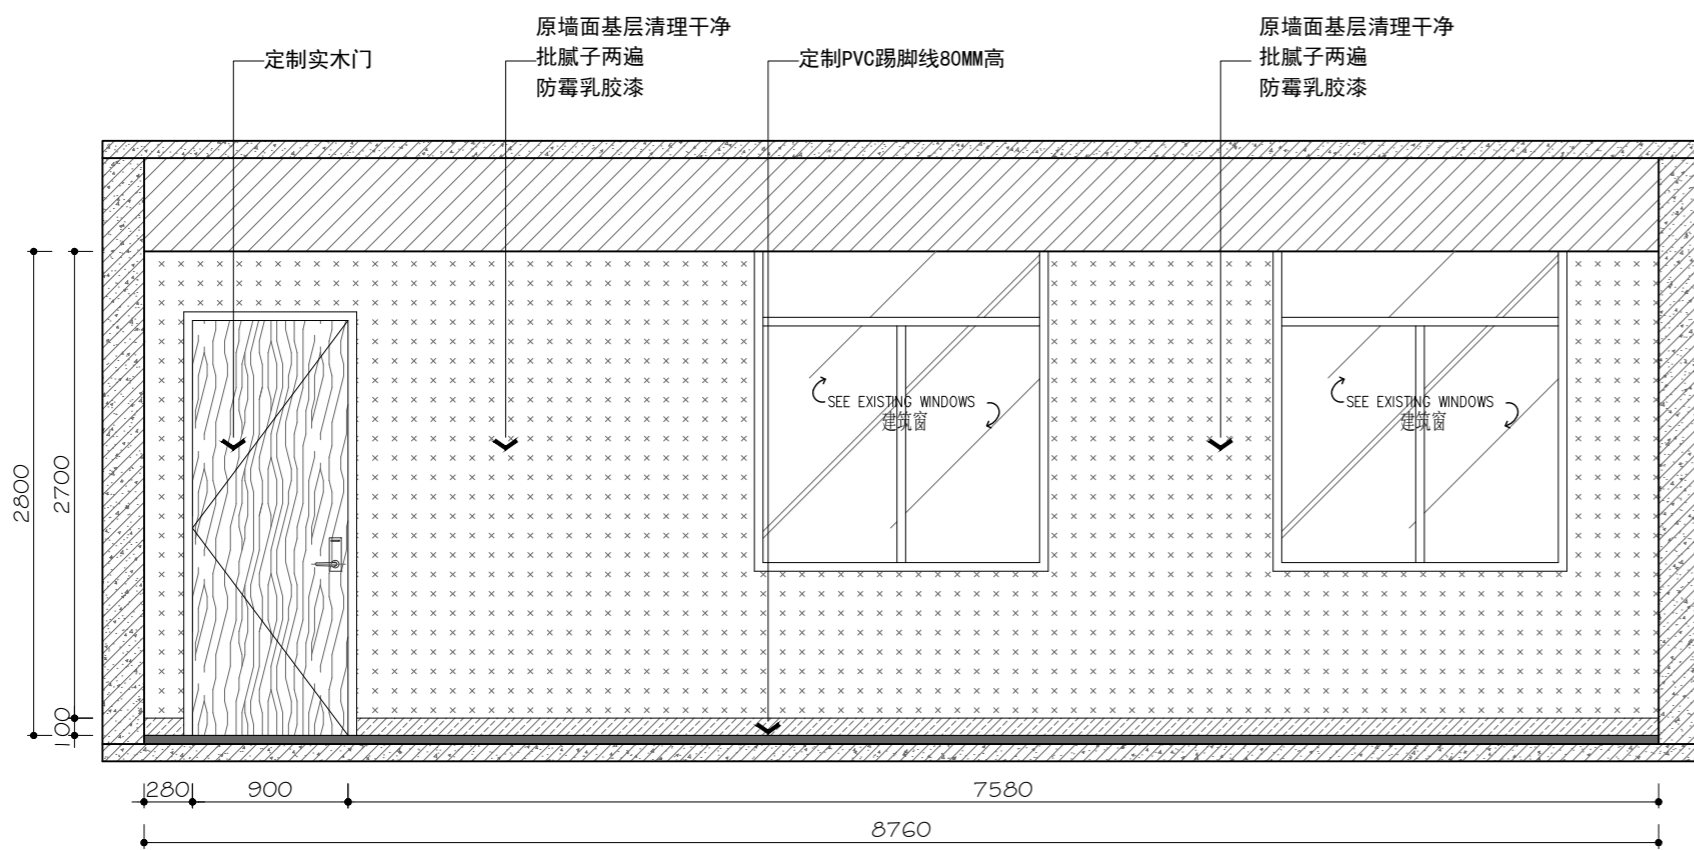

45 ELEVATION@立面图
X-PL-03 SCALE 1:30

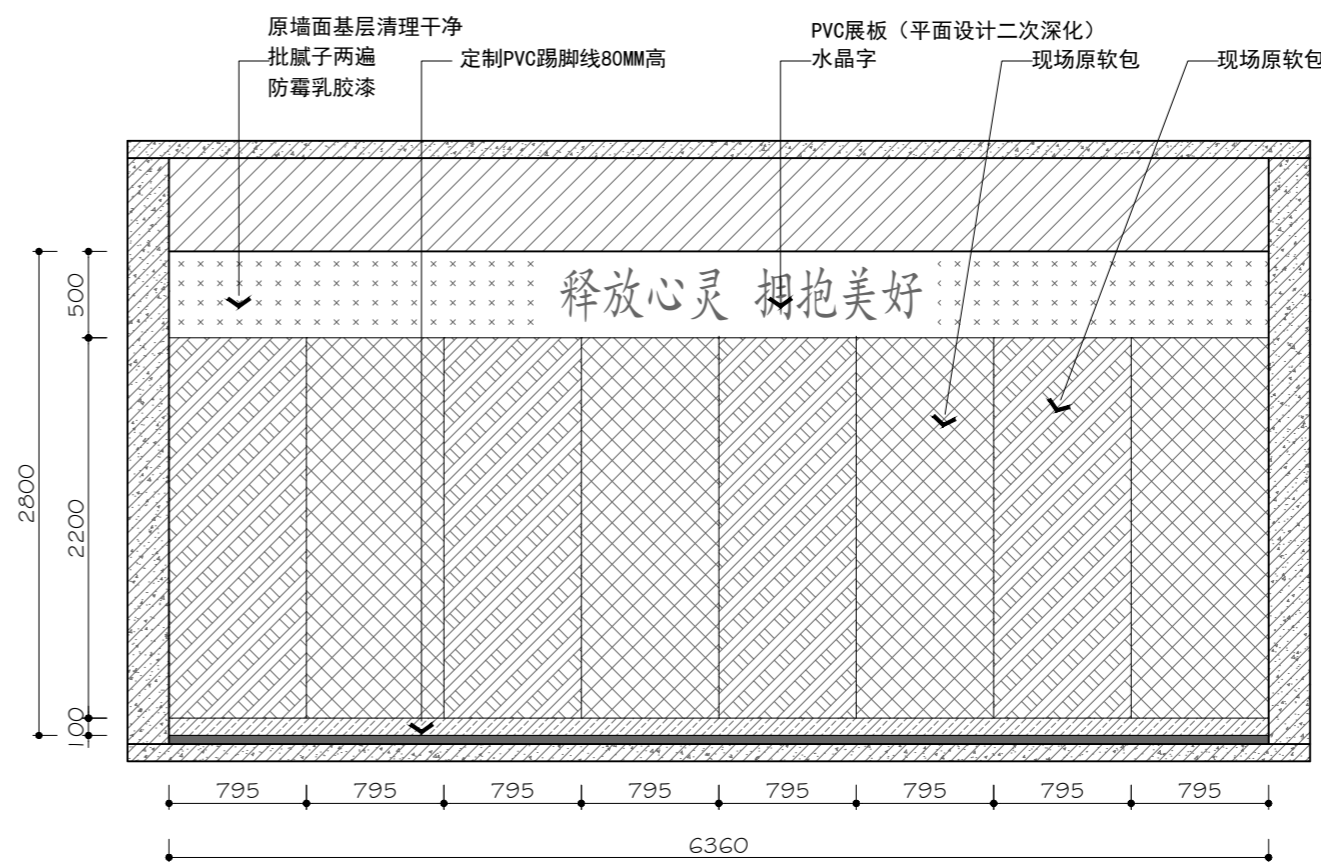

46 ELEVATION@立面图
X-PL-03 SCALE 1:30

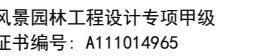

50 ELEVATION@立面图
2F-PL-09 SCALE 1:30

COORDINATING
会



北京清大原点建筑设计有限公司
BEIJING QINGDAYUANDIAN ARCHITECTURAL DESIGN CO., LTD

建筑行业（建筑工程）甲级设计
证书编号：A111014965

风景园林工程设计专项甲级
证书编号：A111014965

备注 COMMENTS

建设单位 OWNER
河南省信阳监狱

工程名称 PROJECT NAME
河南省信阳监狱罪犯教育中心改造项目


子项名称 SUB-PROJECT		
工程编号 PROJECT No.		
子项编号 SUB-PROJECT No.		
审 定 人: AUTHORIZER	吴恒俊	吴恒俊
项目负责人: PROJECT LEADER	李志	李志
审 核 人: AUDITOR	李志	李志
专业负责人: DISCIPLINE LEADS	李志	李志
校 对 人: CHECKER	张影	张影
设 计 人: DESIGNER	吴恒俊	吴恒俊

图纸名称 DRAWING TITLE
立面图

设计编号 DESIGN NO.	XY-JY-20241101	
专 业 DISCIPLINE	建筑	设计阶段 DESIGN PHASE
比 例 SCALE	详见图纸	修改版次 CORRECTING No.
日 期	2025.06	图纸编号 EL-14


单位出图专用章 SEAL

个人执业专用章 SEAL

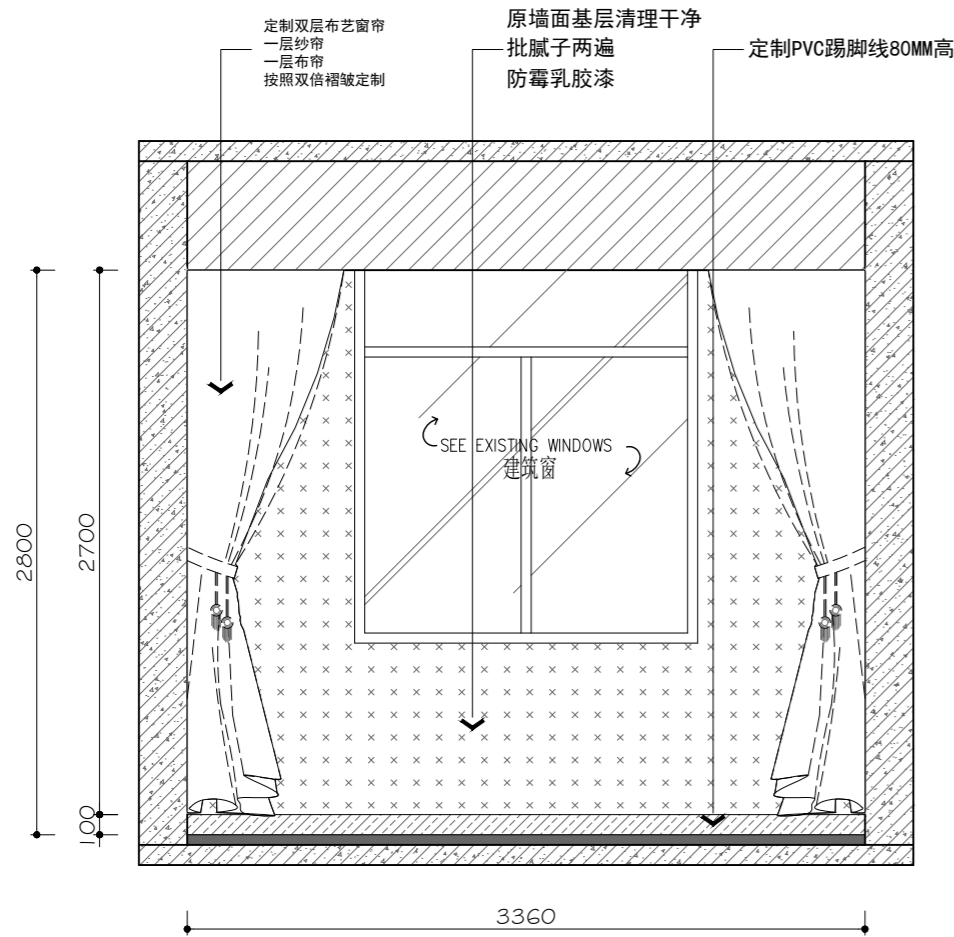


51 ELEVATION@立面图
5-PL-09

SCALE 1:30

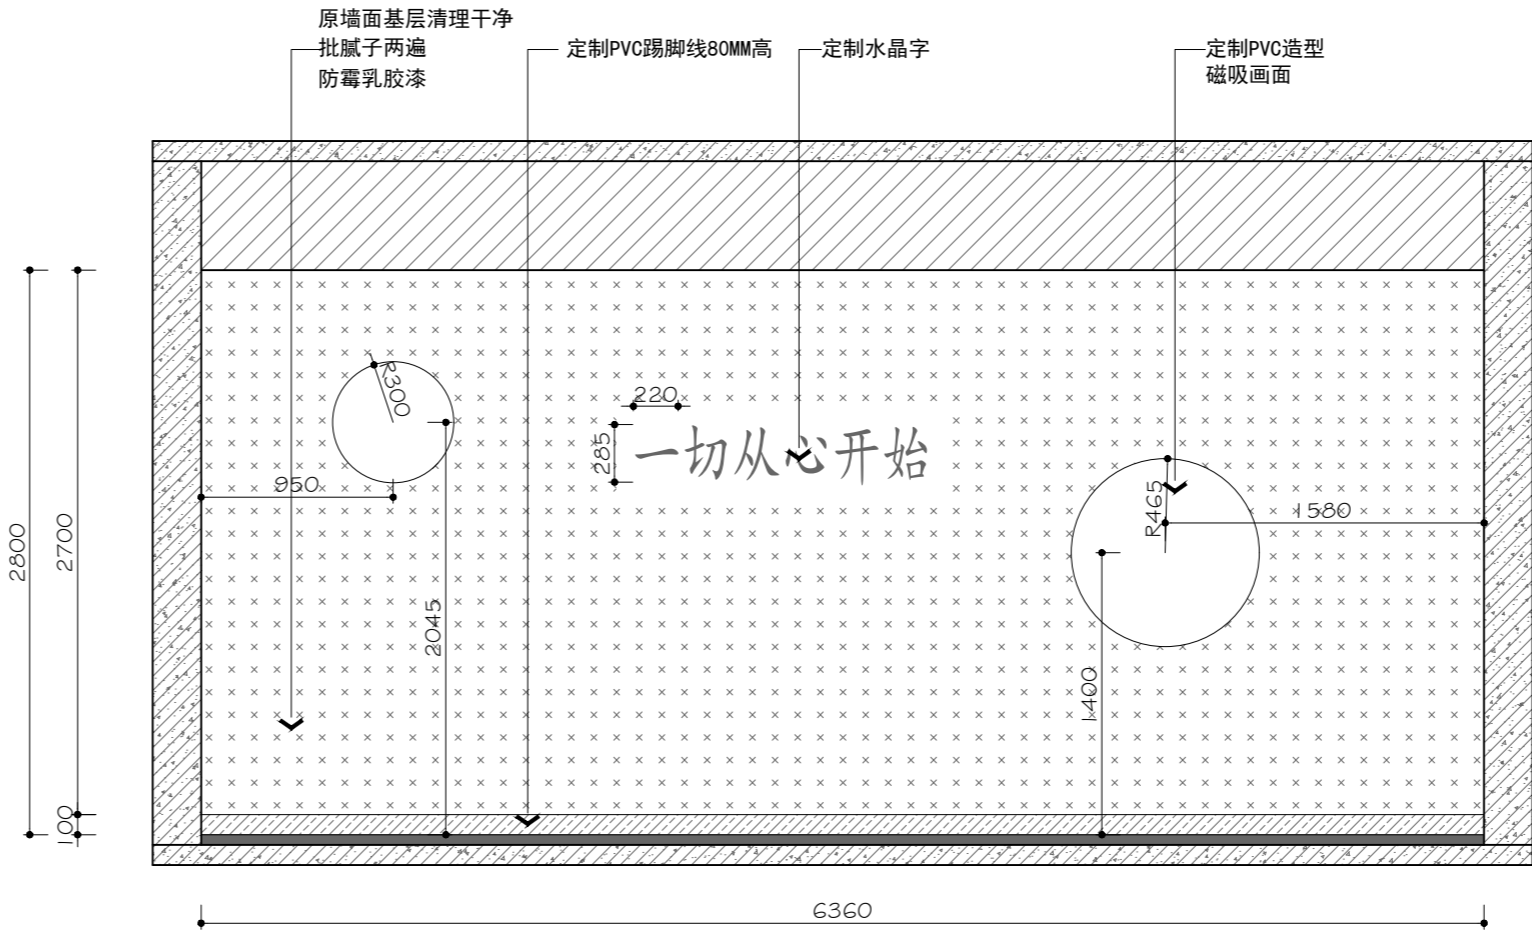


52 ELEVATION@立面图
5-PL-09

SCALE 1:30

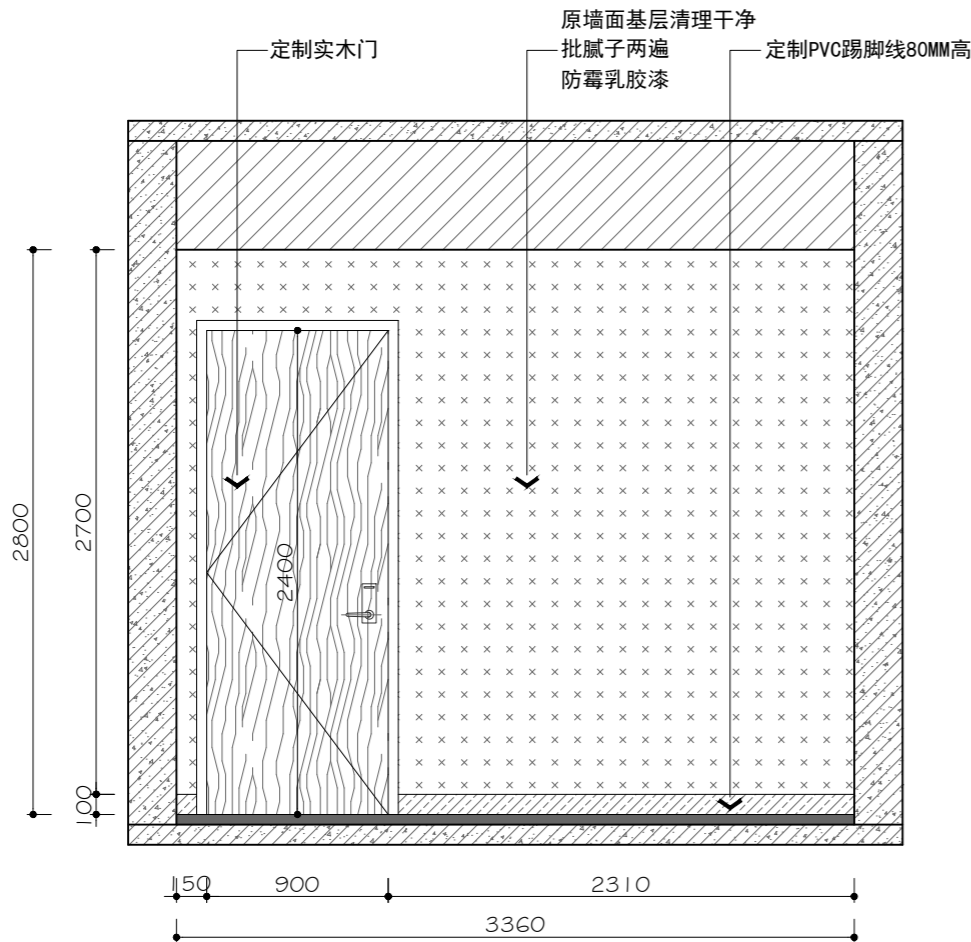

53 ELEVATION@立面图
5-PL-09


SCALE 1:30

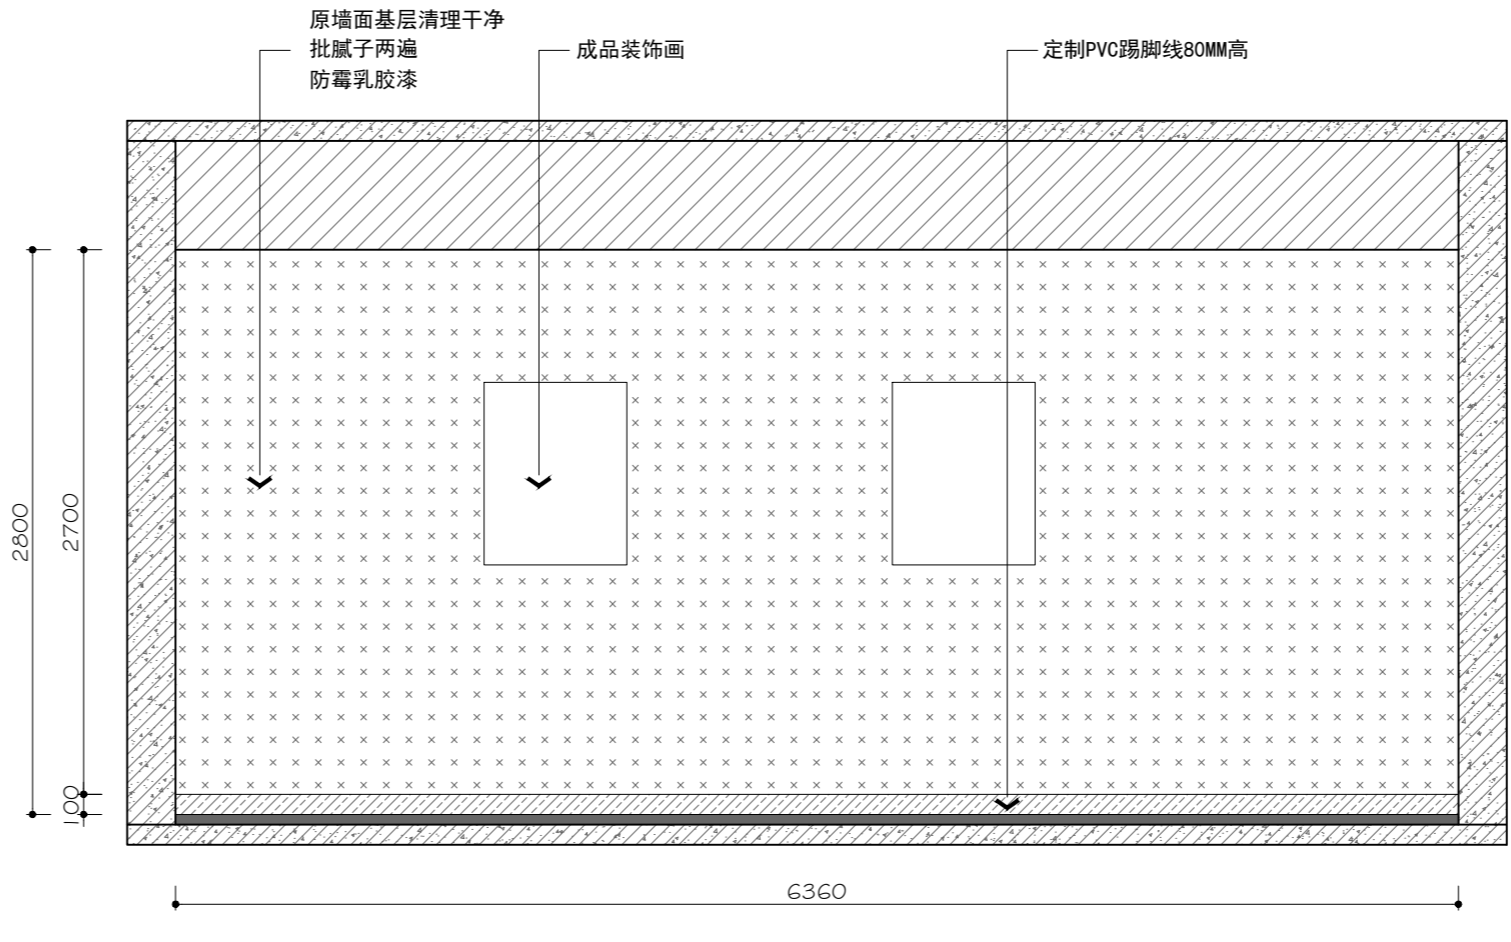

54 ELEVATION@立面图
5-PL-09


SCALE 1:30

强电 Electrical 强电	弱电 Electrical 弱电	暖通 HVAC 动力	给排水 Plumbing	建筑 Architecture 结构	会签 COORDINATION
------------------------	------------------------	------------------	-----------------	--------------------------	--------------------

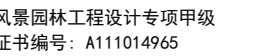

人执业专用章 SEAL

58 ELEVATION@立面图
2F-PL-09 SCALE 1:30

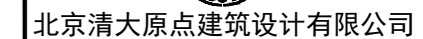

建筑行业（建筑工程）甲级设计
证书编号：A111014965

风景园林工程设计专项甲级
证书编号: A111014965

备注 COMMENTS

建设单位 OWNER

河南省信阳监狱

工程名称	PROJECT NAME
------	--------------

河南省信阳监狱罪犯教育中心改造项目


图 纸 名 称	DRAWING TITLE
------------------	---------------

立面图

立面图

单位出图专用章 SEAL

个人执业专用章 SEAL

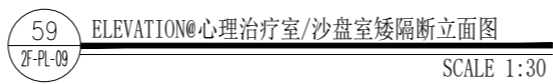[illegible]