
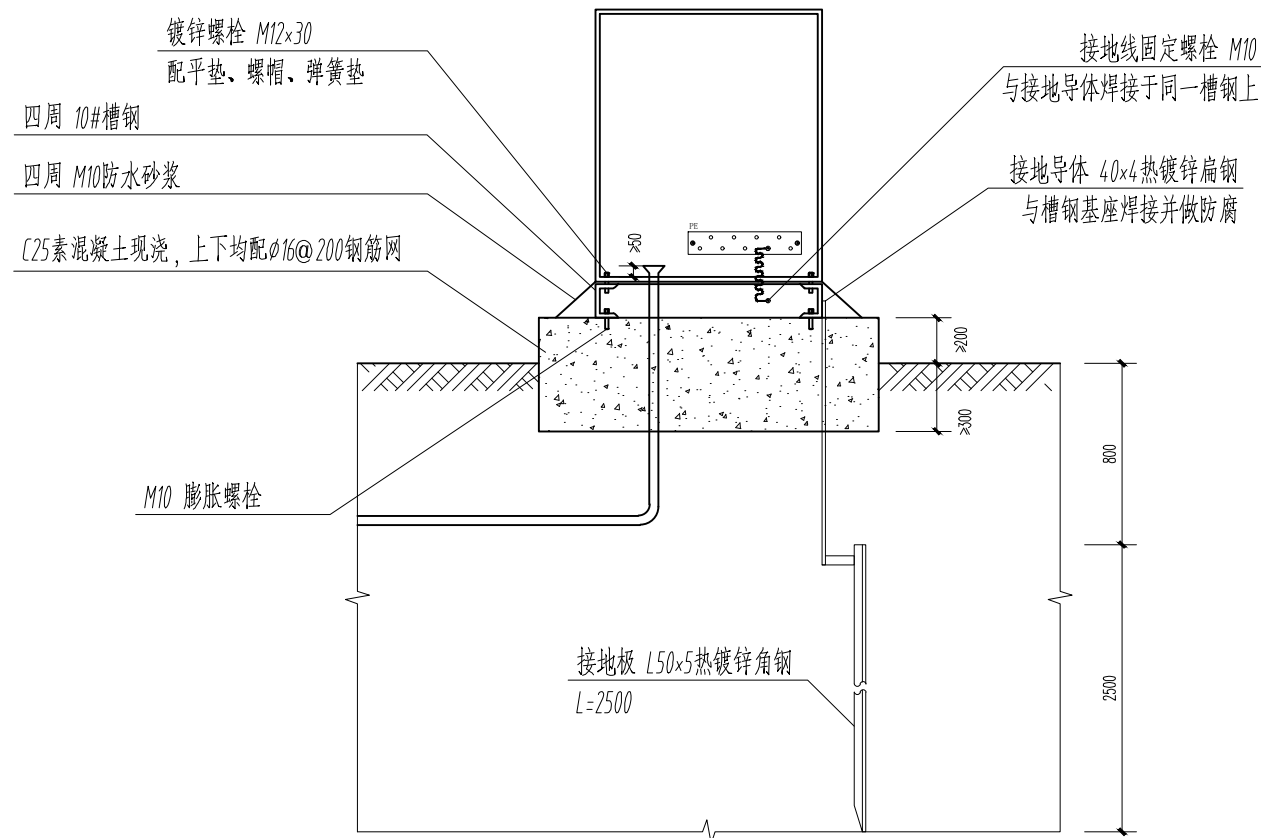
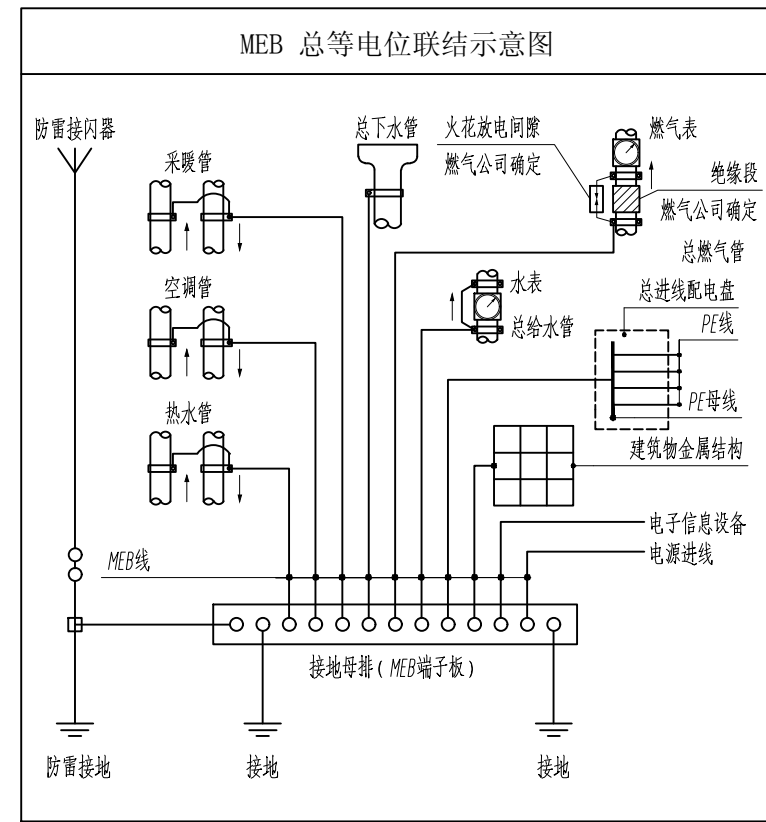
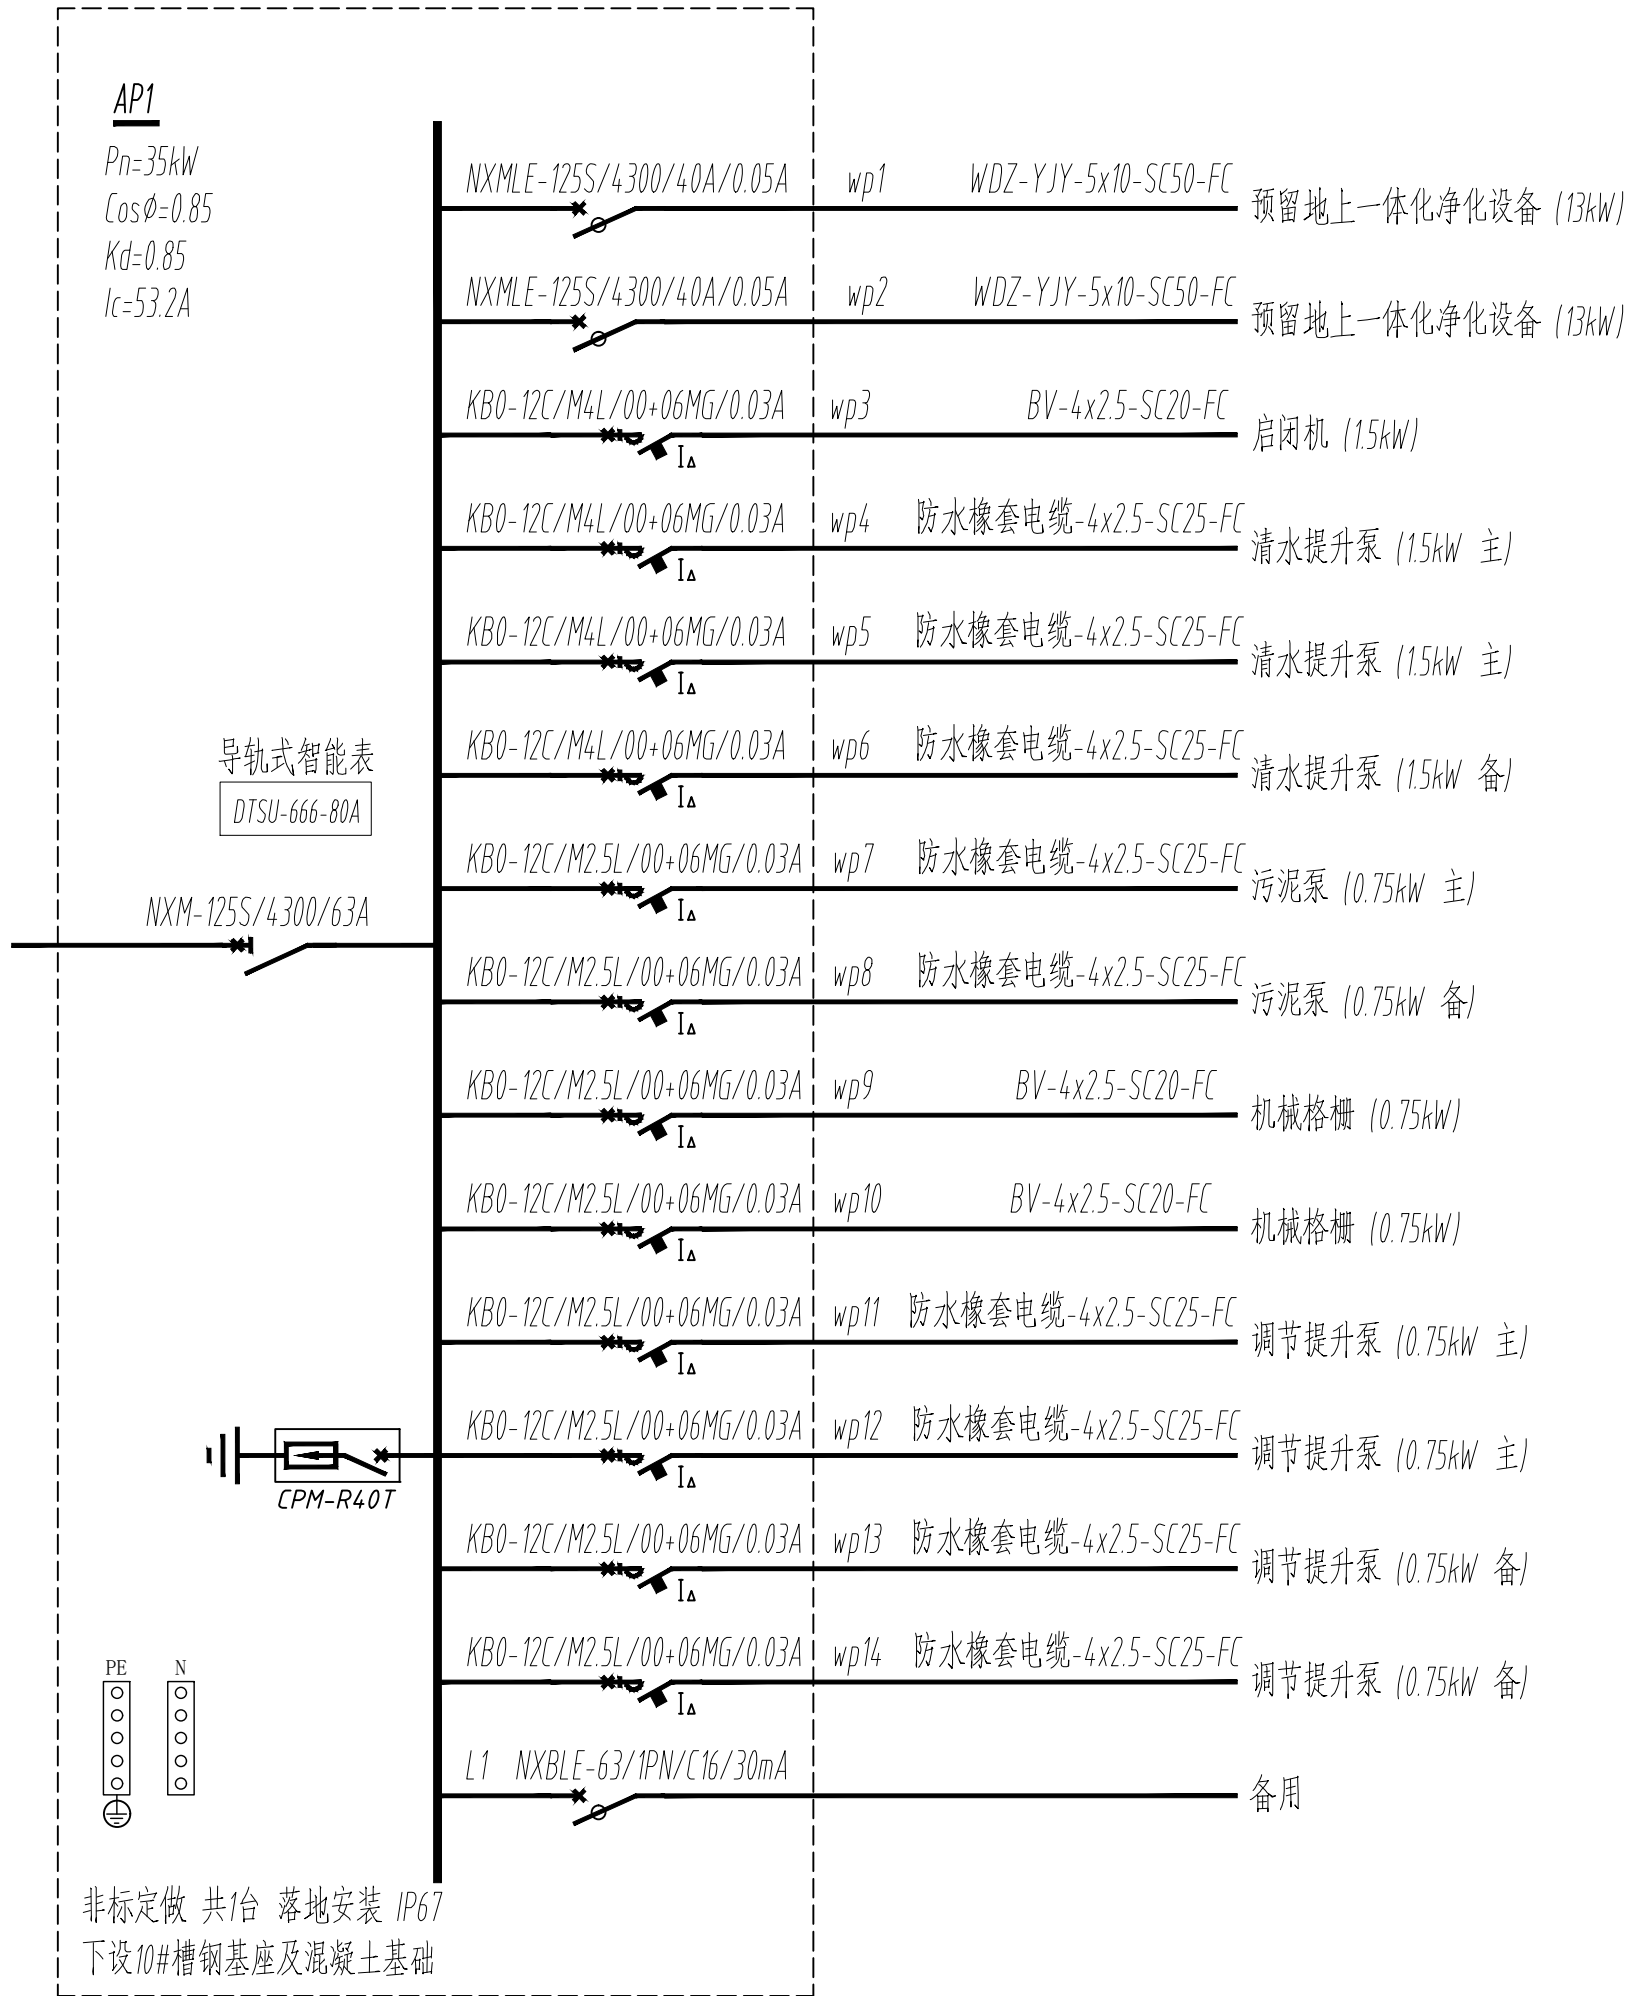


电源引入点由建设方解决，参考线型如下

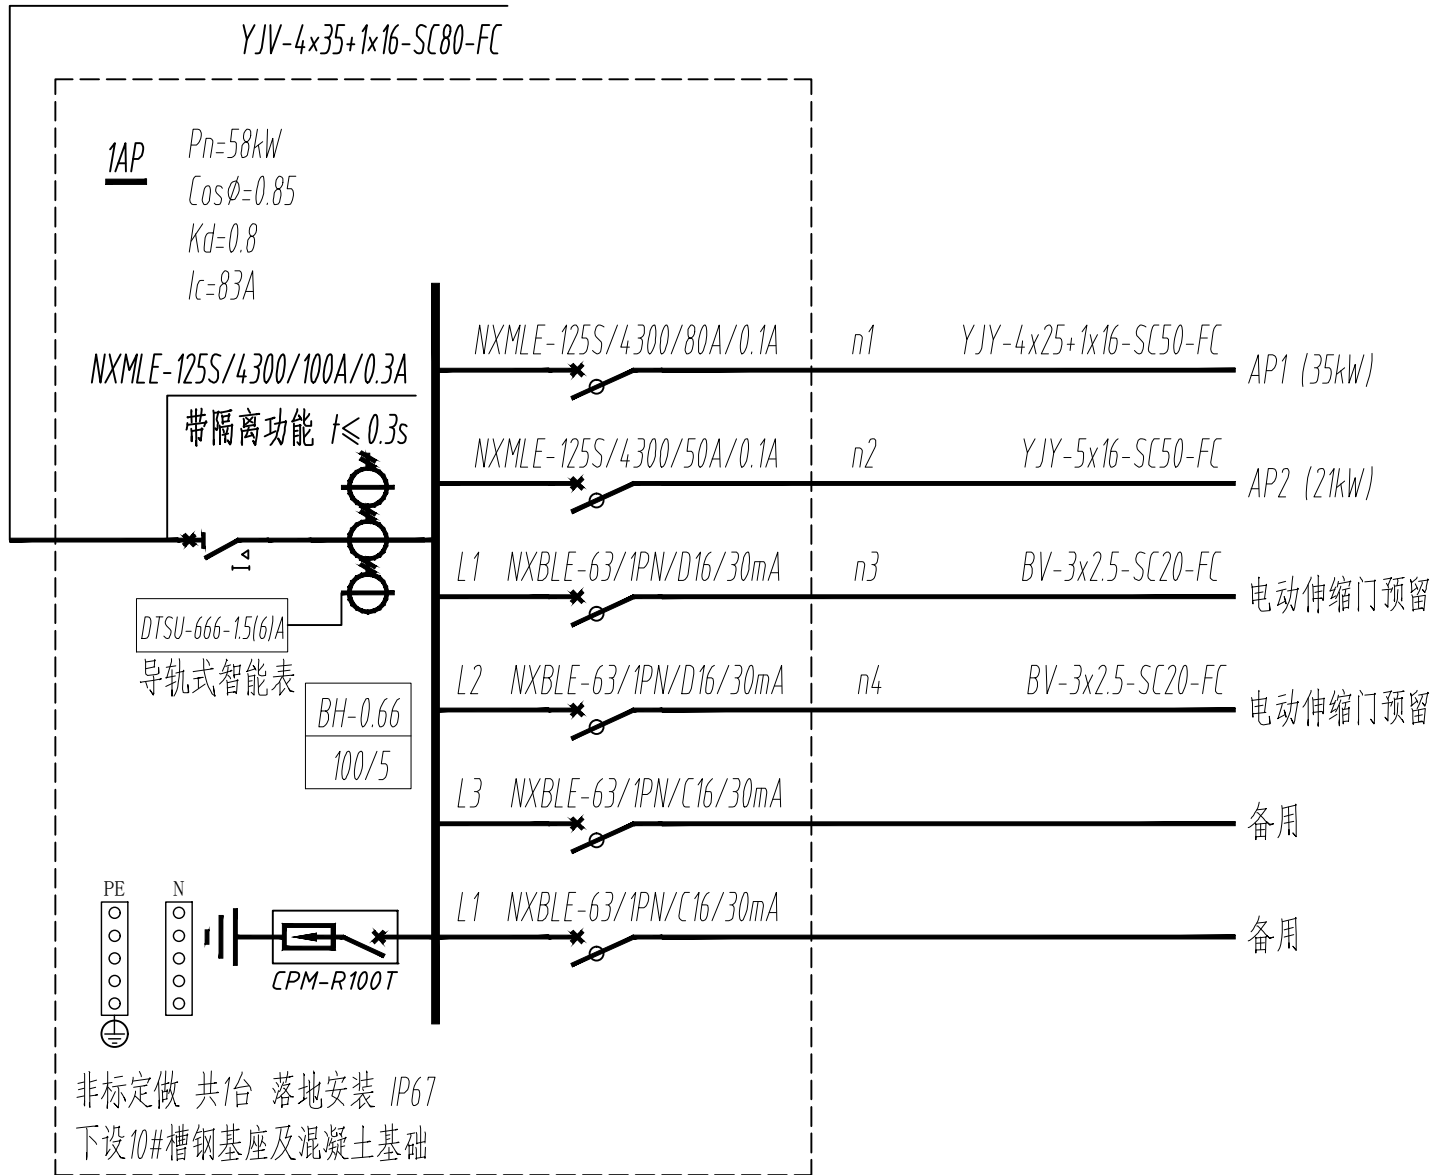

配电箱室外落地安装示意图